


RZUT PARTERU skala 1:100

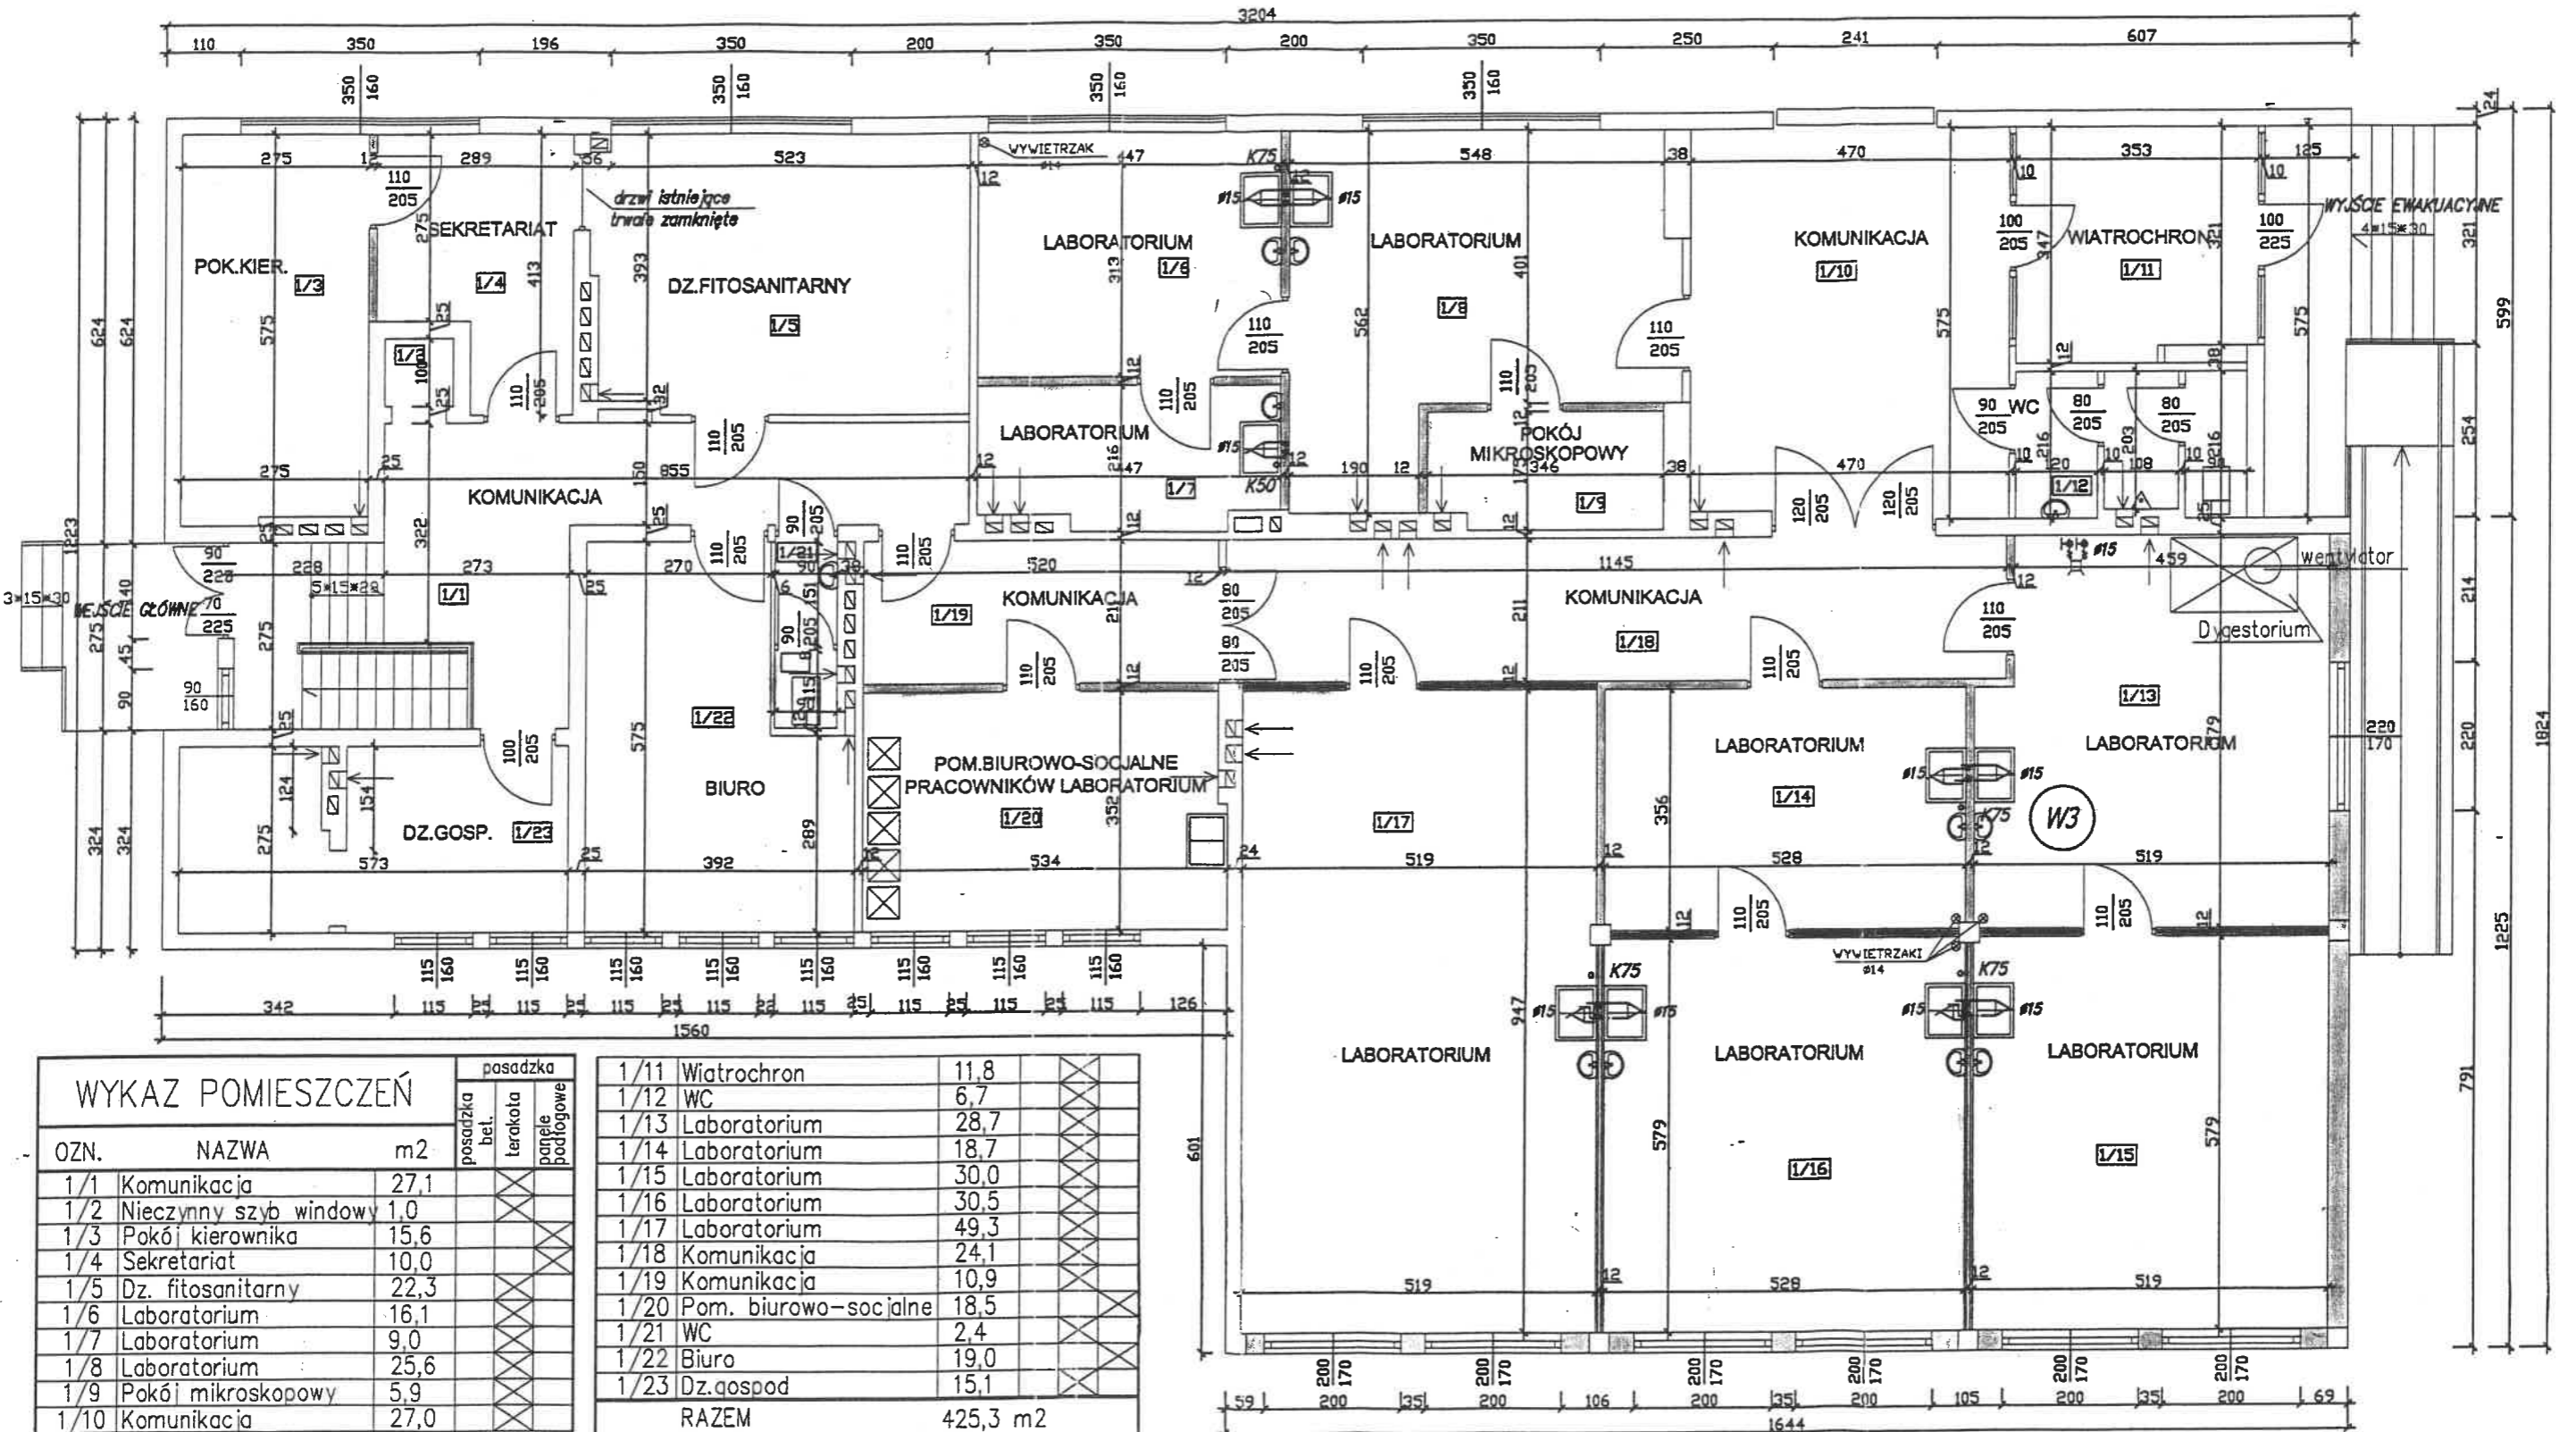

WYKAZ POMIESZCZEŃ			posadzka		
OZN.	NAZWA	m2	posadzka bel.	terakota	parpale podlogowe
1/1	Komunikacja	27,1			
1/2	Nieczynny szyb windowy	1,0			
1/3	Pokój kierownika	15,6			
1/4	Sekretariat	10,0			
1/5	Dz. fitosanitarny	22,3			
1/6	Laboratorium	16,1			
1/7	Laboratorium	9,0			
1/8	Laboratorium	25,6			
1/9	Pokój mikroskopowy	5,9			
1/10	Komunikacja	27,0			

1/11	Wiatrochron	11,8			
1/12	WC	6,7			
1/13	Laboratorium	28,7			
1/14	Laboratorium	18,7			
1/15	Laboratorium	30,0			
1/16	Laboratorium	30,5			
1/17	Laboratorium	49,3			
1/18	Komunikacja	24,1			
1/19	Komunikacja	10,9			
1/20	Pom. biurowo-socjalne	18,5			
1/21	WC	2,4			
1/22	Biuro	19,0			
1/23	Dz.gospod.	15,1			
RAZEM		425,3 m2			

- ŚCIANKI Z OKIEN Z DEMONTAŻU PO PRZERÓBCE OKNO 01
- ŚCIANKI Z OKIEN Z DEMONTAŻU PO PRZERÓBCE OKNO 02, 03
- ŚCIANKI Z OKIEN Z DEMONTAŻU PO PRZERÓBCE OKNO 02, 03
- ŚCIANKI MUROWANE Z PUSTAKÓW SILKA

USŁUGI OGÓLNOBUDOWLANE KOR-BUD JERZY KOROBLEWSKI UL. DWORCOWA 24/17, 14-400 PASŁĘK		
NAZWA I ADRES OBIEKTU	BUDYNEK BIUROWO-LABOLATORYJNY ELBLĄG UL. ŻULAWSKA	BRANZA KONS.-ARCHIT.
TYTUŁ RYSUNKU	RZUT PARTERU	DATA MAJ 2004
ZESPÓŁ PROJEKTOWY		SKALA 1:100
KONSTRUKCJA	mgr inż. Dariusz Hoffman	nr. upr. 1352/EI/90
ARCHITEKTURA	mgr inż. Witold Ziemak	nr. upr. 1526/EI/90
		NR RYS. 5