Rzut parteru
skala 1:25

Przekrój A-A

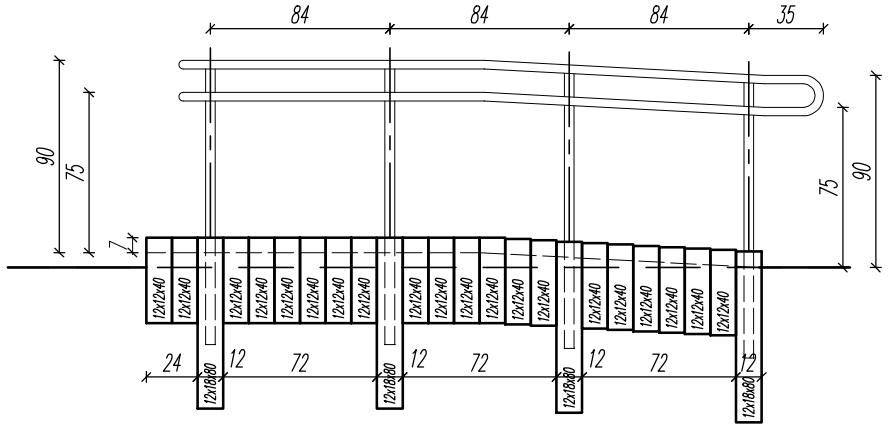

Przekrój C-C

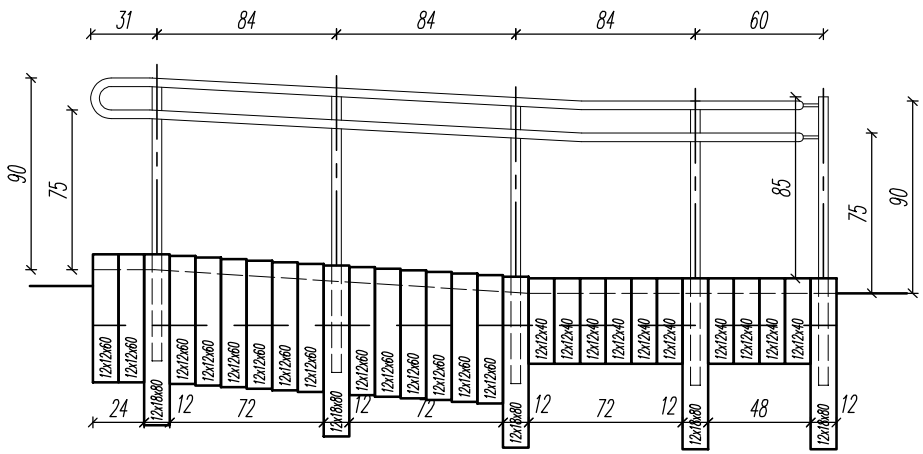

Przekrój B-B

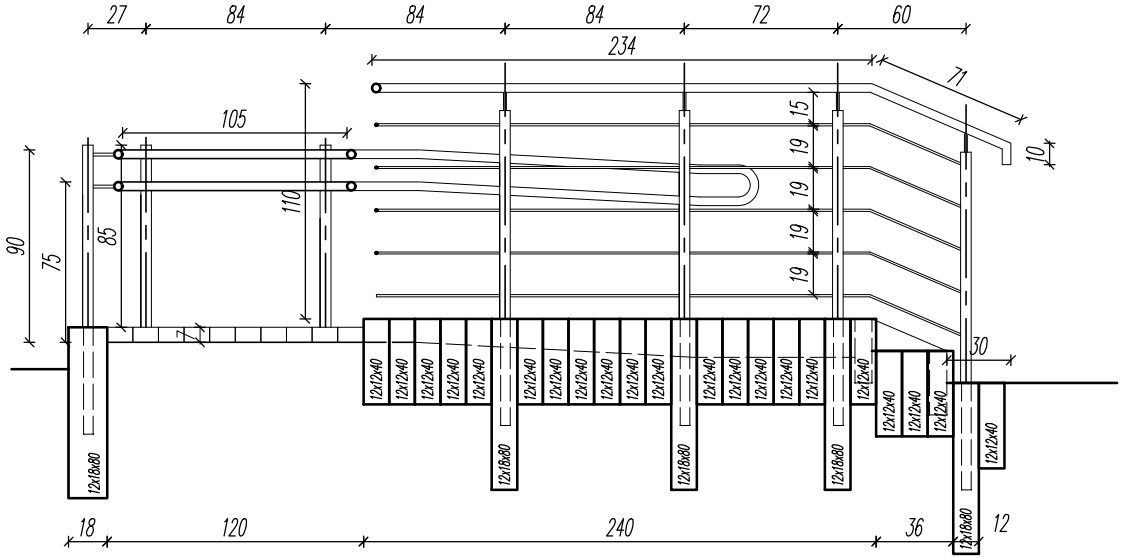

Przekrój D-D

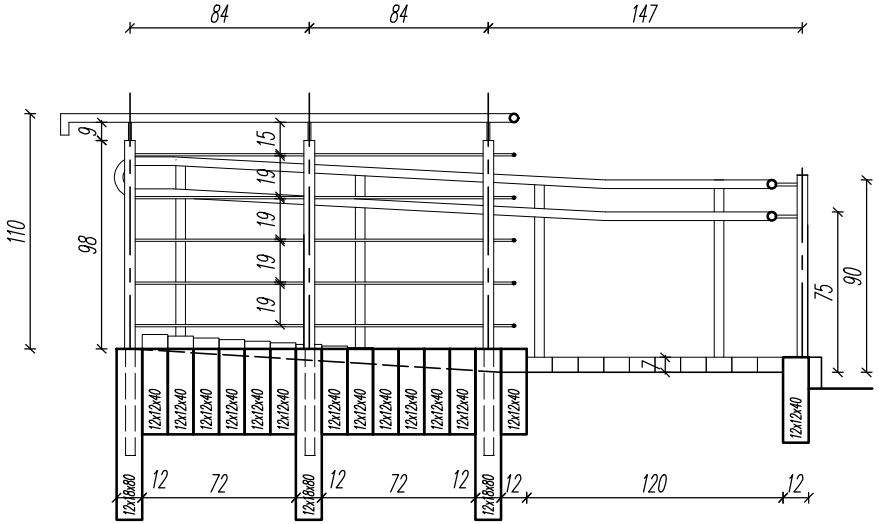

1. Podstawą do realizacji prac jest zatwierdzony projekt budowlany.
2. Część rysunkowa oraz opisowa opracowania stanowią integralną całość.
3. Prace należy wykonywać zgodnie z zasadami sztuki budowlanej i pod nadzorem osoby uprawnionej.
4. Materiały należy stosować wg zaleceń producenta.
5. Materiały i technologie użyte podczas realizacji prac muszą spełniać wymogi określone w obowiązującej ustawie Prawo budowlane (art. 10 w nawiązaniu do art. 5 ust. 1 pkt 1).

Stadium:	Przebudowa wejścia do budynku biurowego			
Inwestor:	Wojewódzki Inspektorat Ochrony Roślin i Nasiennictwa w Lublinie			Skala 1:25
Obiekt:	Budynek biurowy			Branża: budowlana
Adres:	ul. Kaliszańska 20, 24-300 Opole Lubelskie			
DANE	IMIĘ I NAZWISKO	UPRAWNIENIA	DATA	PODPIS
Opracował:	mgr inż. Grzegorz Kicia	LUB/0009/OWOK/03	08.2018	
Treść	PRZEKROJE A-A, B-B, C-C, D-D			4

M M K KONCEPT